

ESTUDO TÉCNICO

REDUTOR DE VELOCIDADE

Estudo Técnico para o local de instalação do(s) equipamento(s)
independente do sentido do fluxo



1. IDENTIFICAÇÃO DO ÓRGÃO OU ENTIDADE COM CIRCUNSCRIÇÃO SOBRE A VIA

1.1 RAZÃO SOCIAL	Departamento Autônomo de Estradas de Rodagem – DAER RS
1.2 CNPJ	92.883.834/0001-00
1.3 MUNICÍPIO/UF	Porto Alegre/RS

2. CARACTERÍSTICAS DO LOCAL/TRECHO DA VIA:

2.1 ENDEREÇO							
2.1.1 RODOVIA	ERS-239	KM	51	METROS	290	MUNICÍPIO	Taquara/RS
2.1.2 LOGRADOURO						Nº	
BAIRRO				MUNICÍPIO			

2.2 SENTIDO DO FLUXO FISCALIZADO

2.2.1 CRESCENTE	DE		PARA	
2.2.2 DECRESCENTE	DE	TAQUARA/RS	PARA	NOVO HAMBURGO/RS
2.2.3 AMBOS	DE		PARA	
	DE		PARA	

2.3 CLASSIFICAÇÃO VIÁRIA (ART. 60 DO CTV.)

2.3.1 VIA URBANA:	TRANSITO RÁPIDO	☐	ARTERIAL	☐	COLETORA	☐	LOCAL	☐
2.3.2 VIA RURAL:			RODOVIA	☐	ESTRADA	☐		
2.3.3 VIA RURAL (COM CARACTERÍSTICA URBANA):			RODOVIA	☒	ESTRADA	☐		

2.4 TIPO DE VIA

2.4.1 PISTA PRINCIPAL	☒	2.4.2 PISTA LATERAL/MARGINAL	☐
-----------------------	-------------------------------------	------------------------------	--------------------------

2.5 TIPO DE PISTA

2.5.1 PISTA SIMPLES	☐	2.5.2 PISTA DUPLA	☒	2.5.3 PISTA MÚLTIPLA	☐
---------------------	--------------------------	-------------------	-------------------------------------	----------------------	--------------------------

2.6 QUANTIDADE DE FAIXAS FISCALIZADAS	2
---------------------------------------	---

ESTUDO TÉCNICO

REDUTOR DE VELOCIDADE

Estudo Técnico para o local de instalação do(s) equipamento(s)
independente do sentido do fluxo



2.7 GEOMETRIA DA VIA

2.7.1 ACLIVE ☐

2.7.2 DECLIVE ☒

2.7.3 PLANO ☐

2.7.4 CURVA ☐

2.7.5 SINUOSA ☐

2.7.6 OUTRA

2.8 VOLUME MÉDIO DIÁRIO DE VEÍCULOS (VMD) 14.517

2.9 TRÂNSITO DE VULNERÁVEIS

2.9.1 CRIANÇAS ☒

2.9.2 PESSOAS COM DEFICIÊNCIA ☒

2.9.3 PEDESTRES ☒

2.9.4 CICLISTAS ☒

2.9.5 VEÍCULOS NÃO MOTORIZADOS ☒

2.9.6 ANIMAIS SELVAGENS ☐

2.9.7 OUTROS

2.10 OBRAS DE ARTE

2.10.1 PASSARELA ☐

2.10.2 PASSAGEM SUBTERRÂNEA ☐

2.10.3 VIADUTO ☐

2.10.4 PONTE ☐

2.10.5 PÓRTICO ☐

2.10.6 LINHA FÉRREA ☐

2.10.7 OUTRAS

3. VELOCIDADE (Em trecho da via com velocidade inferior à regulamentada no trecho anterior)

3.1 DETERMINAÇÃO DA VELOCIDADE MÁXIMA:

3.2 REDUÇÃO DOS LIMITES DE VELOCIDADE:

3.2.1 ESTUDO DE PERCEPÇÃO/REAÇÃO DO CONDUTOR - **VIDE ANEXO I**

3.2.2 ESTUDO DE FRENAGEM EM FUNÇÃO DA REDUÇÃO - **VIDE ANEXO I**

3.2.3 ESTUDO SOBRE A LEGIBILIDADE DA PLACA R-19 - **VIDE ANEXO I**

3.2.4 ESTUDO SOBRE AS DISTÂNCIAS ENTRE PLACAS R-19, COM A METODOLOGIA ESTABELECIDADA NO MANUAL BRASILEIRO DE SINALIZAÇÃO (VOLUME I) - **VIDE ANEXO I**

3.3 VELOCIDADE NO TRECHO ANTERIOR AO LOCAL FISCALIZADO:

km/h

3.4 VELOCIDADE PRATICADA (85 PERCENTIL) ANTES DO INICIO DA FISCALIZAÇÃO:

km/h

3.4.1 TABULAÇÃO DE VELOCIDADE PARA O CÁLCULO DO 85 PERCENTIL (INTERVALO DE CLASSE (km/h) x FREQUÊNCIA DAS VELOCIDADES PONTUAIS) - **VIDE ANEXO II**

ESTUDO TÉCNICO

REDUTOR DE VELOCIDADE

Estudo Técnico para o local de instalação do(s) equipamento(s)
independente do sentido do fluxo



TABULAÇÃO DE VELOCIDADE PARA O CÁLCULO DO 85 PERCENTIL (INTERVALO DE CLASSE (km/h) x PONTO MÉDIO DE CLASSE (km/h) x FREQUÊNCIA DAS VELOCIDADES PONTUAIS x FREQUÊNCIA DAS VELOCIDADES RELATIVAS (%) x FREQUÊNCIA ACUMULADA (%)) - **VIDE ANEXO II**

3.4.3 TABULAÇÃO DE VELOCIDADE PARA O CÁLCULO DO 85 PERCENTIL - GRÁFICO (FREQUÊNCIA ACUMULADA DE VELOCIDADE (%) x PONTO MÉDIO DAS CLASSES DE VELOCIDADE (km/h)) - **VIDE ANEXO II**

3.4.4 DATA / /

3.5 VELOCIDADE PRATICADA (85 PERCENTIL) 2 (DOIS) ANOS, SUBSEQUENTE, DEPOIS, DO INICIO DA FISCALIZAÇÃO: km/h

3.5.1 TABULAÇÃO DE VELOCIDADE PARA O CÁLCULO DO 85 PERCENTIL (INTERVALO DE CLASSE (km/h) x FREQUÊNCIA DAS VELOCIDADES PONTUAIS) - **VIDE ANEXO III**

TABULAÇÃO DE VELOCIDADE PARA O CÁLCULO DO 85 PERCENTIL (INTERVALO DE CLASSE (km/h) x PONTO MÉDIO DE CLASSE (km/h) x FREQUÊNCIA DAS VELOCIDADES PONTUAIS x FREQUÊNCIA DAS VELOCIDADES RELATIVAS (%) x FREQUÊNCIA ACUMULADA (%)) - **VIDE ANEXO III**

3.5.3 TABULAÇÃO DE VELOCIDADE PARA O CÁLCULO DO 85 PERCENTIL - GRÁFICO (FREQUÊNCIA ACUMULADA DE VELOCIDADE (%) x PONTO MÉDIO DAS CLASSES DE VELOCIDADE (km/h)) - **VIDE ANEXO III**

3.5.4 DATA / /

3.6 VELOCIDADE NO LOCAL FISCALIZADO: km/h

4. PROJETO OU CROQUI DO LOCAL DE INSTALAÇÃO

4.1 IMAGEM COM VISTA AÉREA DO LOCAL ANTES DA INSTALAÇÃO



ESTUDO TÉCNICO

REDUTOR DE VELOCIDADE

Estudo Técnico para o local de instalação do(s) equipamento(s)
independente do sentido do fluxo



4.2 IMAGEM COM VISTA TERRESTRE DO LOCAL DA INSTALAÇÃO:



4.3 PLACA R-19

4.3.1 TABELA COM A INDICAÇÃO DA LOCALIZAÇÃO DAS PLACAS R-19 E RESPECTIVAS DISTÂNCIAS EM RELAÇÃO AO MEDIDOR DE VELOCIDADE - **VIDE ANEXO IV**

4.3.2 ESPECIFICAÇÕES TÉCNICAS DA PLACA R-19 (FORMA, TAMANHO, LEGIBILIDADE E RETRO REFLETIVIDADE) - **VIDE ANEXO IV**

4.4 DESENHO EM ESCALA DO LEITO CARROÇÁVEL COM A INDICAÇÃO DE INSTALAÇÃO DAS PLACAS R-19, COM A INDICAÇÃO DOS LAÇOS DETECTORES OU OUTRA TECNOLOGIA, DA CÂMERA, DO GABINETE DO ILUMINADOR E DEMAIS SINALIZAÇÕES - **VIDE PROJETO - ANEXO V**

4.5 TABELA COM INDICAÇÃO DOS DADOS TÉCNICOS DO MEDIDOR DE VELOCIDADE, ENDEREÇO E LOCALIZAÇÃO, LATITUDE E LONGITUDE, MUNICÍPIO/UF E OBSERVAÇÕES

MUNICÍPIO	ENDEREÇO	LATITUDE	LONGITUDE
TAQUARA/RS	ERS-239 Km 51+290	-29.659538	-50.784113

5. CRITICIDADE OU VULNERABILIDADE DO TRECHO/LOCAL

5.1 TABELA COM ÍNDICES DE ACIDENTES DOS ÚLTIMOS DOIS ANOS (QUANTIDADE DE ACIDENTES, FERIDOS, MORTOS, TIPO DE ACIDENTE) NO TRECHO CORRESPONDENTE - **VIDE ANEXO VI**

5.2 INDICAÇÃO DAS VULNERABILIDADES (CRIANÇAS, PESSOAS COM DEFICIÊNCIA, PEDESTRES, CICLISTAS, VEÍCULOS NÃO MOTORIZADOS)

Alto fluxo de pedestres transitando na via, motivo comércio as margens da rodovia;
Entrada e saída de ruas as margens da rodovia.

ESTUDO TÉCNICO

REDUTOR DE VELOCIDADE

Estudo Técnico para o local de instalação do(s) equipamento(s)
independente do sentido do fluxo



6. RESPONSÁVEL PELA ELABORAÇÃO DO ESTUDO TÉCNICO

6.1 NOME	ALEXSANDRO SILVEIRA FLORES		
6.2 MATRICULA Nº	101.226 CREA-RS		
6.3 ASSINATURA			
6.4 DATA	21	11	2024

7. AUTORIDADE DE TRÂNSITO COM CIRCUNSCRIÇÃO SOBRE A VIA

7.1 NOME	LUCIANO FAUSTINO DA SILVA		
7.2 MATRICULA Nº	4346386		
7.3 ASSINATURA			

ESTUDO DE PERCEPÇÃO/REAÇÃO DO CONDUTOR

Determinação da Velocidade Máxima (km/h): 60

- Redução de limites de Velocidade:

Estudo de Percepção/Reação do condutor:

Tempo de percepção e reação de 2,5 segundos, de forma a permitir que o condutor leia a mensagem e inicie a reação necessária;

$$\text{Percepção/Reação} = \frac{V_o \cdot 2,5}{3,6}$$

onde : V_o = velocidade regulamentada inicial (km/h)

$$\text{Percepção/Reação} = 60 \frac{2,5}{3,6} = 41,6$$

Estudo de frenagem em função da redução: Frenagem constante e igual a 2,79 m/s²

A redução do valor da velocidade regulamentada para um trecho, em relação ao trecho imediatamente anterior, deve ser feita com base em estudos de engenharia que levem em conta diversos fatores, entre os quais:

- Tempo de percepção/reação do condutor; Percepção/Reação = 41,6s
- Distância de frenagem em função da redução, de forma a garantir a segurança;


$$\text{Distância de frenagem} = \frac{60^2 - 50^2}{72,3} = 15,21 \text{ m}$$

- Distância de legibilidade da placa;

DL para Diâmetro de 1,00m = 160 m

É obrigatória a colocação de placa após o trecho crítico, estabelecendo a velocidade máxima permitida para o trecho subsequente da via.

Para a determinação das distâncias entre placas deve-se adotar a seguinte metodologia:

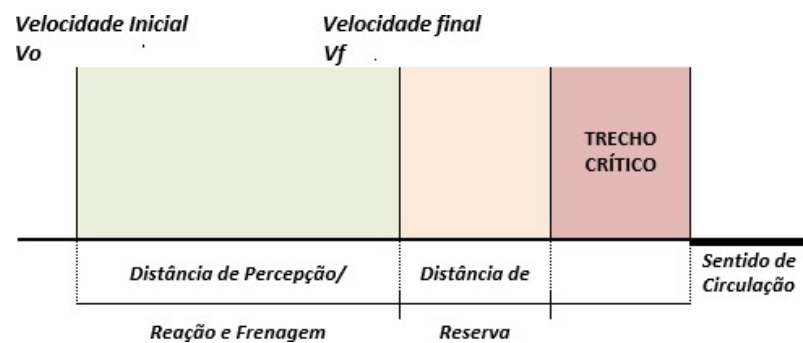

ESTUDO SOBRE A LEGIBILIDADE DA PLACA R-19

A tabela (DL), referente à distância de legibilidade, é a função do diâmetro do sinal, calculado de acordo com a altura dos algarismos utilizados.

Diâmetro da placa ϕ (m)	Distância de legibilidade D_L (m)
1,20	200
1,00	160
0,75	120
0,50	80

Tabela: DL – Distância de Legibilidade

Fonte: Manual Brasileiro de Sinalização de Trânsito –Volume I - CONTRAN (2007)

DL conforme tabela= 160

ESTUDO SOBRE AS DISTÂNCIAS ENTRE PLACAS R-19

As placas devem ser colocadas:

- Ao longo da via, de forma a manter o condutor permanentemente informado;
- Junto aos principais acessos, para assinalar a velocidade máxima permitida no trecho aos usuários que ingressam na pista.

A placa deve ser colocada à direita da via/pista, perpendicular ao sentido de tráfego, exceto em vias cujas características físicas inviabilizem esta utilização.

Em vias com 3 ou mais faixas de trânsito por sentido, deve-se também colocar a placa do lado esquerdo da via, ou sempre que estudos de engenharia determine a

necessidade em função do volume de veículos, características físicas e geométricas, presença de veículos de grande porte, e interferências visuais.

A placa pode ser utilizada suspensa sobre a pista. Nas vias fiscalizadas com equipamentos medidores de velocidade, o posicionamento das placas R-19 deve atender também a legislação específica.

Velocidade Regulamentada	Distâncias Máximas	
	Vias Urbanas (km)	Vias Rurais (km)
Velocidade Inferior ou igual a 80 km/h	1,0	10,0
Velocidade Superior a 80 km/h	2,0	15,0

Tabela de distância máxima entre placas R-19

A distância (Dp) representa a soma das distâncias de percepção e reação e a distância de frenagem, obtida através da fórmula:

$$D = \frac{V_o^2 - V_f^2}{72,3} + V_o \cdot \frac{2,5}{3,6}$$

onde : Dp = distância calculada (m)

Vo = velocidade regulamentada inicial (km/h)

Vf = velocidade regulamentada final (km/h)

$$Dp = \frac{60^2 - 50^2}{72,3} + 60 \cdot \frac{2,5}{3,6} = 56,88$$

Dp Considerado= 57

Para greides descendentes, a distância da tabela (Dp) deve ser aumentada em 3% para cada 1% a mais de declividade (válido até 10% de declividade).

OBS: Para este Ponto, o Greide é descendente.

TABELA (Dp) – Distância de percepção / reação e de frenagem

$\begin{matrix} V_f \\ V_o \end{matrix}$	110	100	90	80	70	60	50	40	30	20	10	0
120	115	144	170	194	215	233	248	260	270	277	281	283
110		105	132	155	176	194	209	222	231	238	242	244
100			96	119	140	158	173	186	195	202	206	208
90				86	107	125	140	152	162	169	173	175
80					76	94	109	122	132	139	143	144
70						67	82	94	104	111	115	116
60							57	69	79	86	90	91
50								47	57	64	68	69
40									37	44	49	50
30										28	32	33
20											18	19
10												8

Dp conforme tabela= 57m

Segmento em rampa: i= 7%

Adotado 3% da Dp para cada 1%: 11,97

Considerado= 57 + 12 = 69 m

Para elaboração da Tabela (Dr) são adotados os seguintes valores:

A distância de reserva máxima (Dr) é igual a 10 metros acrescida da distância percorrida pelo veículo em 3,6 segundos, na velocidade regulamentada final (Vf), obtida através da fórmula:

$$Dr = \frac{V_f \cdot 3,6}{3,6} + 10$$

Onde:

Dr = distância de reserva (em metros)

Vf = velocidade final (em km/h)

A distância mínima corresponde aproximadamente à 65% da distância máxima.

$$Dr = \frac{50 \times 3,6}{3,6} + 10 = 60$$

Tabela (Dr) – Distância de reserva

Velocidade Regulamentada Final (Vf) em km/h	Distância de Reserva Dr (m)
110	120 a 80
100	110 a 80
90	100 a 70
80	90 a 70
70	80 a 60
60	70 a 50
50	60 a 45
40	50 a 35
30	40 a 25
20	30 a 20
10	20 a 10

Dr = 60m

Velocidades (km/h)		Aplicação das tabelas			Distâncias	
Inicial (Vo)	Final (Vf)	φ do sinal (m)	DL (m)	Dp (m)	Dmín (m)	Dmáx (m)
60	50	1	160	69	69	160

ANEXO II

TABULAÇÃO DE VELOCIDADES PARA CÁLCULO DO 85 PERCENTIL (ANTES DO INÍCIO DA FISCALIZAÇÃO)


TABULAÇÃO DE VELOCIDADES E OBTENÇÃO DE VELOCIDADE DE 85 PERCENTIL

Intervalo de classe - km/h	Frequência das velocidades pontuais															
10,0 a 19,9	11															11
20,0 a 29,9	1															1
30,0 a 39,9	20	4														24
40,0 a 49,9	20	20	20	17												77
50,0 a 59,9	20	20	20	20	20	20	20	20								160
60,0 a 69,9	20	20	20	20	20	20	7									127
70,0 a 79,9	20	20	20	1												61
80,0 a 89,9	14															14
90,0 a 99,9	3															3
100,0 a 109,9																0
110,0 a 119,9																0
120,0 a 129,9																0
>=130,0																0

Tabulação das velocidades para cálculo do 85 percentil

Intervalo	Ponto médio	Frequência	Frequência Relativa	Frequência Acumulada
10 a 19	15	11	2,30%	2,30%
20 a 29	25	1	0,21%	2,51%
30 a 39	35	24	5,02%	7,53%
40 a 49	45	77	16,11%	23,64%
50 a 59	55	160	33,47%	57,11%
60 a 69	65	127	26,57%	83,68%
70 a 79	75	61	12,76%	96,44%
80 a 89	85	14	2,93%	99,37%
90 a 99	95	3	0,63%	100,00%
100 a 109	105	0	0,00%	100,00%
110 a 119	115	0	0,00%	100,00%
120 a 129	125	0	0,00%	100,00%
130 >	135	0	0,00%	100,00%
		478	100,00%	-

Gráfico (frequência acumulada de velocidade (%)) x ponto médio das classes de velocidade (km/h):

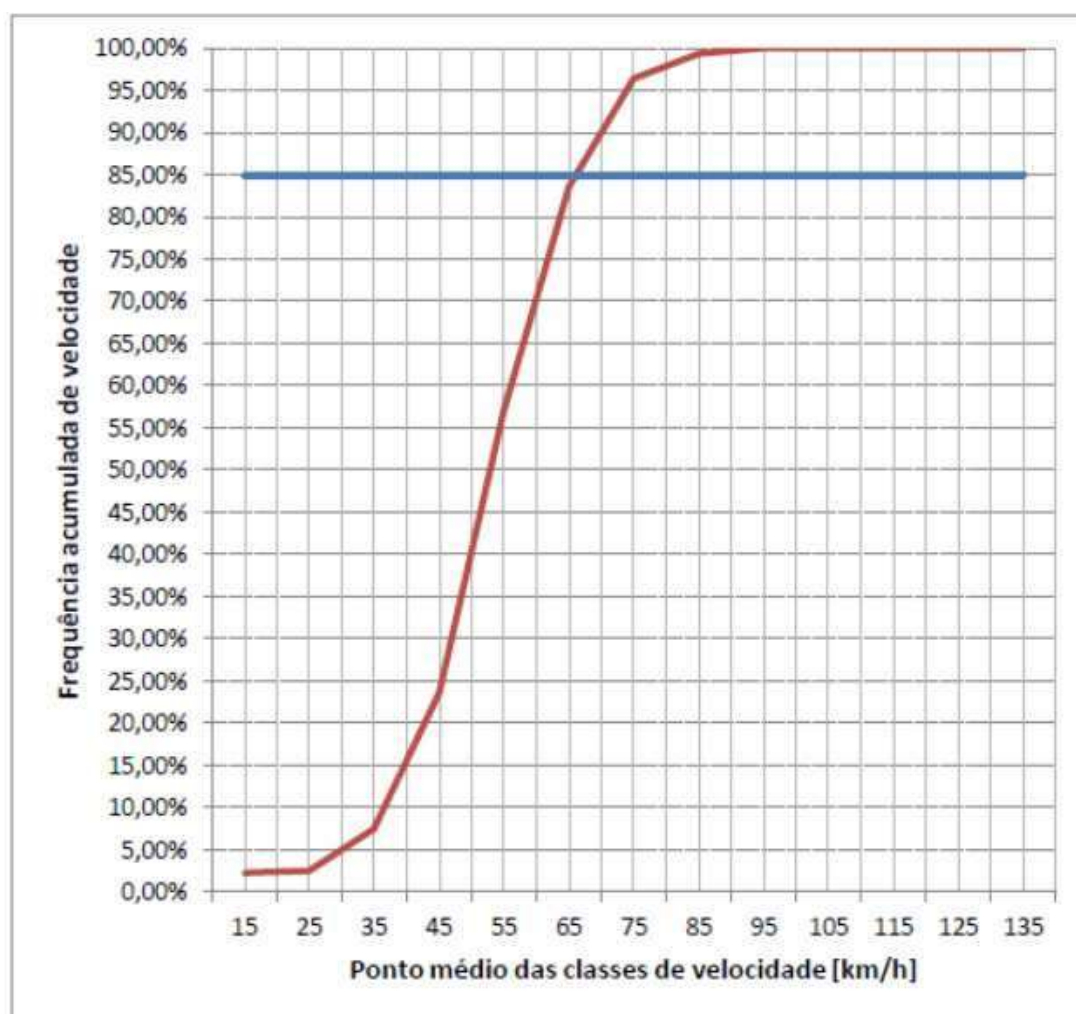

ANEXO III


TABULAÇÃO DE VELOCIDADES PARA CÁLCULO DO 85 PERCENTIL (2(DOIS) ANOS, SUBSEQUENTE, DEPOIS, DO INÍCIO DA FISCALIZAÇÃO)

Intervalo de classe - km/h	Frequência das velocidades pontuais																
0,0 a 9,0																	0
10,0 a 19,9	3																3
20,0 a 29,9	10	10	10	10	10	7											57
30,0 a 39,9	290	290	290	290	290	290	290	290	290	290	290	290	236				3716
40,0 a 49,9	655	655	655	655	655	655	655	655	655	655	655	655	655	655	655	603	10428
50,0 a 59,9	30	30	30	30	30	30	30	30	30	30	9						309
60,0 a 69,9	4																4
70,0 a 79,9																	0
80,0 a 89,9																	0
90,0 a 99,9																	0
100,0 a 109,9																	0
110,0 a 119,9																	0
>=120,0																	0

Tabulação das velocidades para cálculo do 85 percentil

Intervalo	Ponto médio	Frequência	Frequência Relativa	Frequência Acumulada
0 a 9	5	0	0,00%	0,00%
10 a 19	15	3	0,02%	0,02%
20 a 29	25	57	0,39%	0,41%
30 a 39	35	3716	25,60%	26,01%
40 a 49	45	10428	71,83%	97,84%
50 a 59	55	309	2,13%	99,97%
60 a 69	65	4	0,03%	100,00%
70 a 79	75	0	0,00%	100,00%
80 a 89	85	0	0,00%	100,00%
90 a 99	95	0	0,00%	100,00%
100 a 109	105	0	0,00%	100,00%
110 a 119	115	0	0,00%	100,00%
>=120	125	0	0,00%	100,00%
		14517	100,00%	-

TABULAÇÃO 85 PERCENTIL

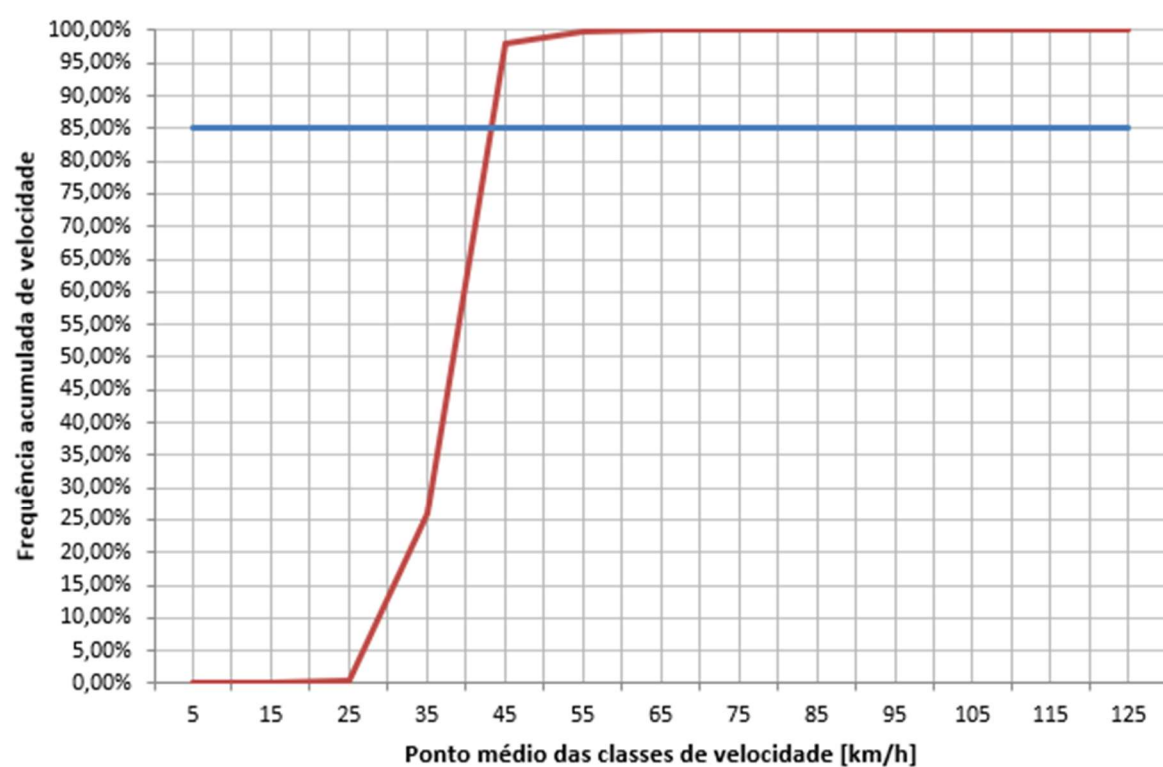

ANEXO IV

TABELA COM INDICAÇÃO DA LOCALIZAÇÃO DAS PLACAS R-19 E RESPECTIVAS DISTÂNCIAS EM RELAÇÃO AO MEDIDOR DE VELOCIDADE

Tabela com a indicação da localização das placas R-19 e respectivas distâncias em relação ao medidor de velocidade:

ITEM	DESCRIÇÃO	QTDE.	DISTÂNCIA DO EQUIPAMENTO
1	R-19	1	NO EQUIP.
2	R-19 FISCALIZAÇÃO ELETRÔNICA.	1	60 m
3	R-19	1	160 m

Especificações Técnicas da Placa R-19:

PICTOGRAMA VIDE ANEXO I

R-19 (medidas em m)			
DIÂMETRO "B"	"A"	"C"	"E"
Ø 1,00	4,20	2,2	1,0

R-19 + FISCALIZAÇÃO ELETRÔNICA (medidas em m)			
DIÂMETRO "B"	"A"	"C"	"E"
Ø 1,00	4,20	2,2	1,0

- Película Tipo I ABNT 14.644 Grau Engenharia Prismático – Cor Branca e Vermelha.
- Película Tipo IV ABNT 14.644 Preto Legenda.
- Chapas Galvanizadas com espessura CH FF CORT 1,50, com pintura eletrostática ou Chapa de Alumínio Composto, conforme ABNT NBR-16.179.
- Postes tubular de 2" galvanizados a fogo NBR-5580 com parede de 3,0 mm



Desenho em Escala do Leito Carroçável com a indicação de instalação das Placas R-19, com a indicação dos Laços Detectores ou Outra Tecnologia, da câmera, do gabinete e do iluminador e demais sinalizações: (indicada em projeto)

.Película Tipo I ABNT 14.644 Grau Engenharia Prismático –Cor Branca e Vermelha.

.Película Tipo IV ABNT 14.644 Preto Legenda.

.Chapas Galvanizadas com espessura CH FF CORT 1,50, com pintura eletrostática ou Chapa de Alumínio Composto, conforme ABNT NBR-16.179.

.Postes tubular de 2" galvanizados a fogo NBR-5580 com parede de 3,0 mm.

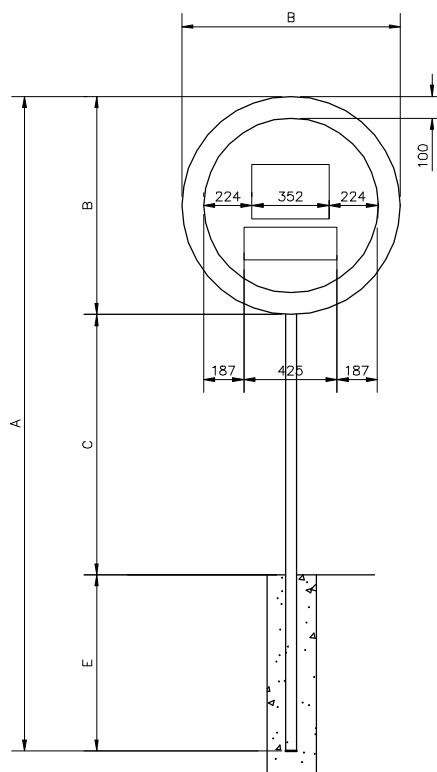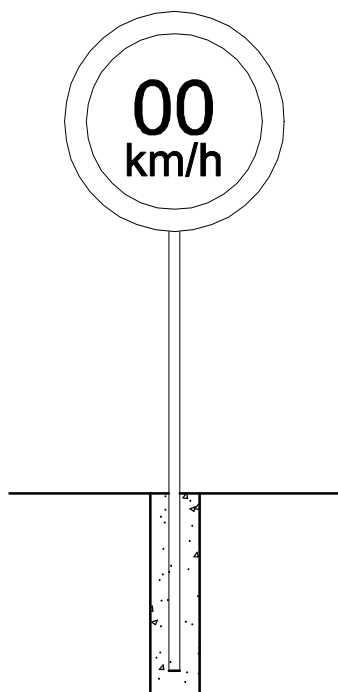

COMPRIMENTO SUPORTE

VIA RURAL			
"A"	DIAMETRO PLACA (m) "B"	"C"	"E"
2,70	ø 0,50	1,20	1,00
2,95	ø 0,75	1,20	1,00
3,20	ø 1,00	1,20	1,00

VIA URBANA			
"A"	DIAMETRO PLACA (m) "B"	"C"	"E"
3,70	ø 0,50	2,2	1,00
3,95	ø 0,75	2,2	1,00
4,20	ø 1,00	2,2	1,00

UNIDADE DE MEDIDA EM MILIMETROS (mm)

Série - E(M)	0	0
H = 250	162	030/162

Série - E(M)	K	m	/	h
H = 150	089	014/147	013/060	013/088



DESCRIÇÃO:

CONJUNTO DE MONTAGEM DAS PLACAS DE REGULAMENTAÇÃO

EQUIPAMENTO:

REVISÕES

DESENHADO POR:

DATA

LUIZ FABIANO

Setembro/21

O CONTROLE DAS REVISÕES E A FORMALIZAÇÃO PARA ELABORAR, REVISAR E APROVAR ESTÁ EM SISTEMA INFORMATIZADO.

IC-0078-04

SUBSTITUI: IC-0078-03

FOLHA
1/1

ESCALA: S/E UNIDADE: m

ARQUIVO: SHAREPOINT



MATERIAL SUPORTE: {MADEIRA–QUADRADO de 4”
AÇO GALV. Ø2,5”

COMPRIMENTO SUPORTE

VIA RURAL		
"A"	DIAMETRO PLACA (m) "B"	"C"
2,5	Ø 0,50	1,2
2,8	Ø 0,75	1,2
3,0	Ø 1,00	1,2

VIA URBANA		
"A"	DIAMETRO PLACA (m) "B"	"C"
3,3	Ø 0,50	2,0
3,6	Ø 0,75	2,0
3,8	Ø 1,00	2,0

CONTRAVENTAMENTO
"E"
–
0,70
0,90

Película Tipo–I ou Tipo–III da – ABNT 14.644

Retrorrefletividade inicial e residual conforme – ABNT 14.644


Material da Chapa da placa – ABNT 14.891

Colocação na Rodovia (afastamento lateral e angulação)–Manual de Sinalização

Vertical de Regulamentação – CONTRAN

Para os aparatos como suportes, arruelas, parafusos, etc..., deve–se atender–se as

ABNT’s 14.890 e 14962

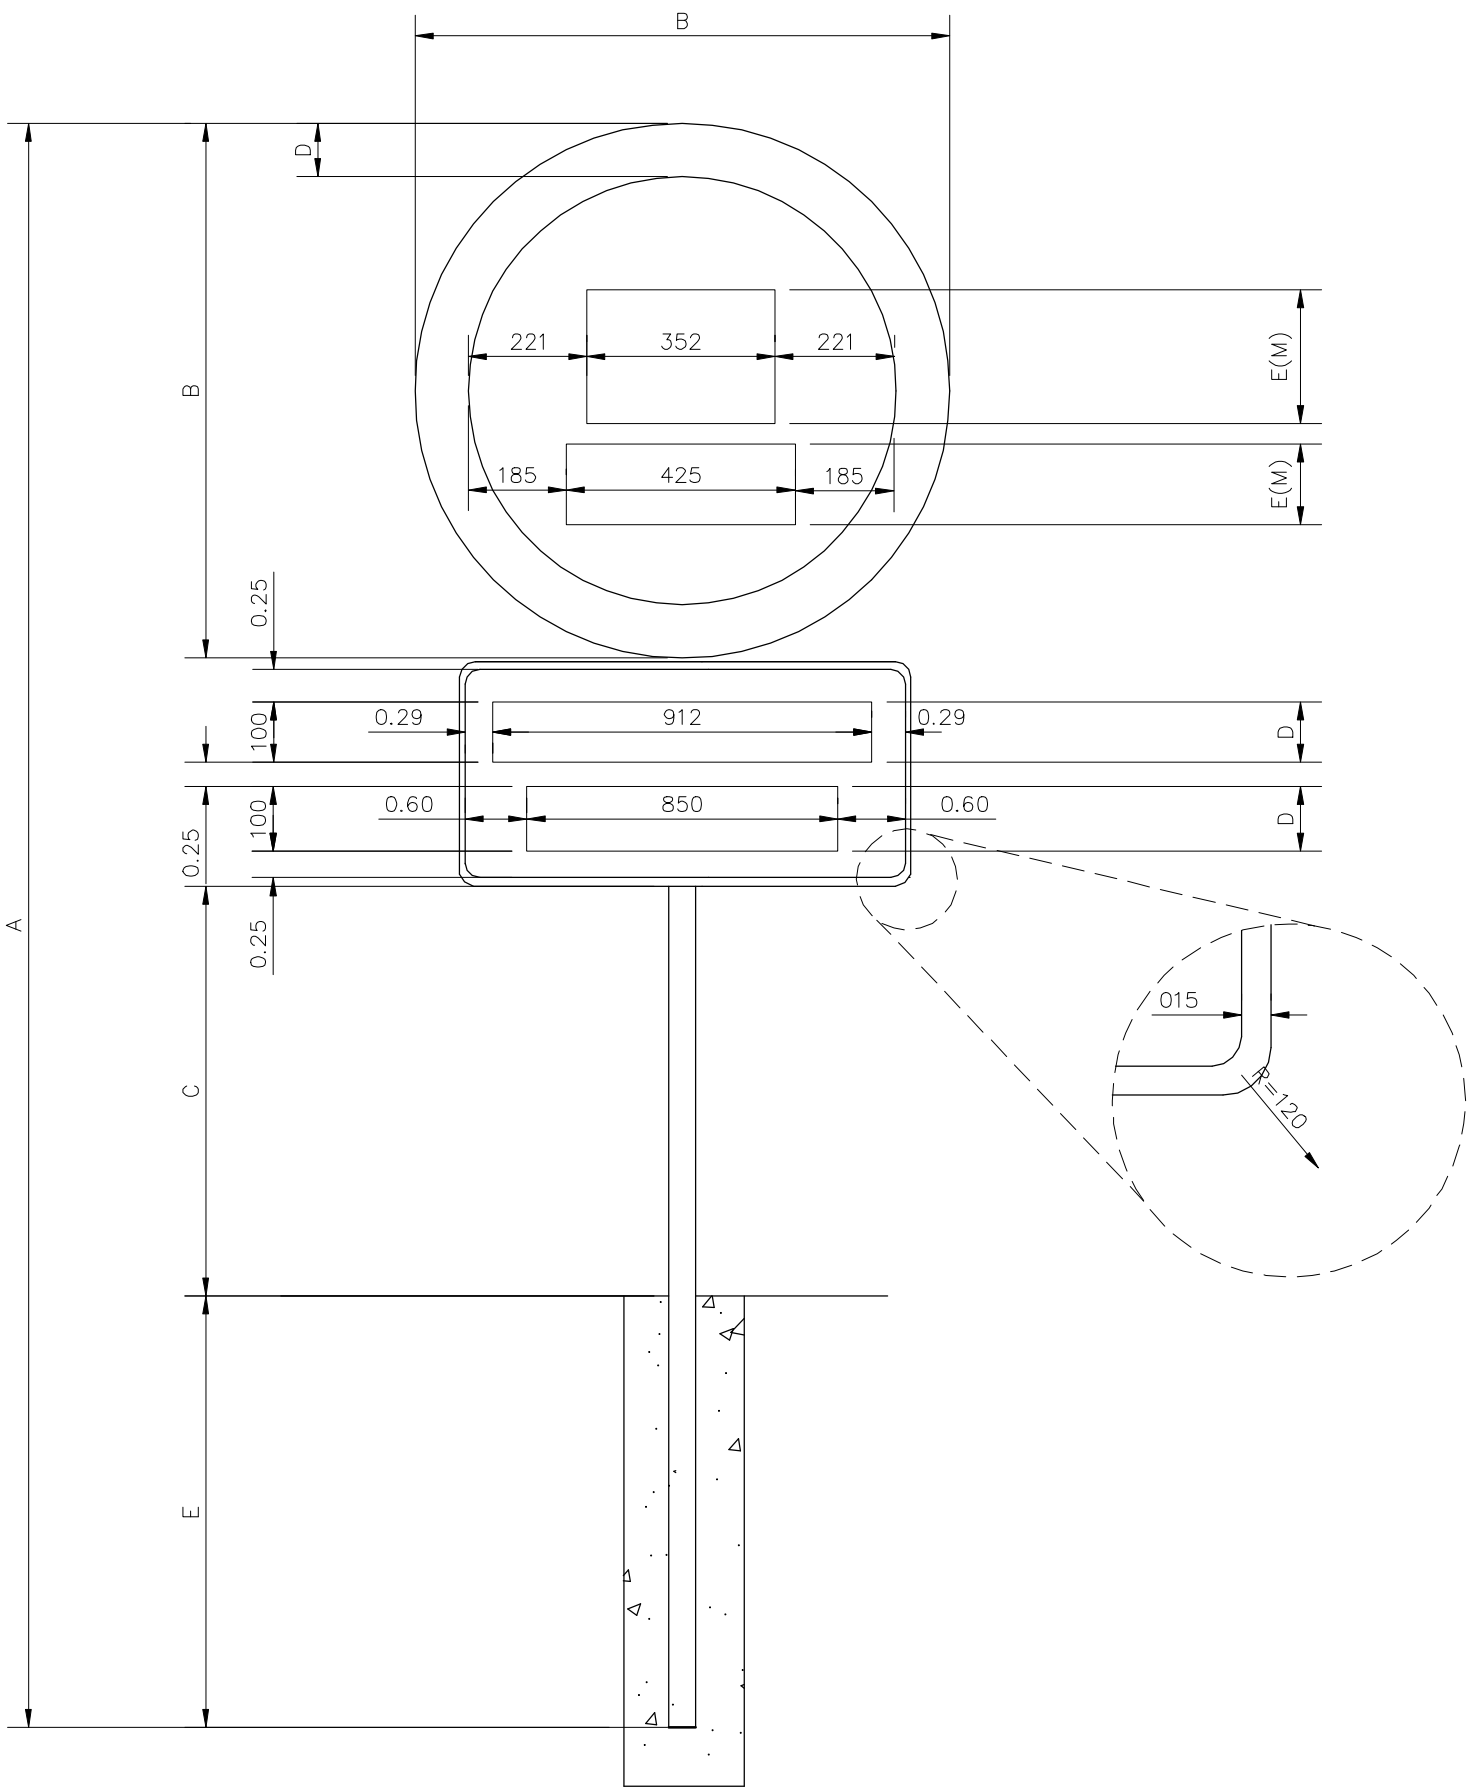

UNIDADE DE MEDIDA EM MILIMETROS (mm)

Série - E(M)	0	0
H = 250	162 030 162	

Série - E(M)	K	m	/	h
H = 150	089 014 147 013 060 013 088			

Série - D	F	I	S	C	A	L	I	Z	A	Ç	Ã	O
H = 100	061 017 012 020 065 015 079 006 086 009 057 016 012 014 072 002 086 006 079 006 086 006 087											

Série - D	E	L	E	T	R	O	N	I	C	A
H = 100	066 016 057 014 065 012 072 012 080 007 087 015 072 022 012 017 079 006 086									


A	B	C	D	E
3000	1000	1200	100	800

	DESCRIÇÃO:		
	CONJUNTO DE MONTAGEM DAS PLACAS DE REGULAMENTAÇÃO		
	EQUIPAMENTO:		
	REVISÕES	DESENHADO POR:	DATA
	O CONTROLE DAS REVISÕES E A FORMALIZAÇÃO PARA ELABORAR, REVISAR E APROVAR ESTA EM SISTEMA INFORMATIZADO.	LUIZ FABIANO	06/09/2019
ESCALA: S/E UNIDADE: m	IC–0079–00		FOLHA 1/1
ARQUIVO: SHAREPOINT	SUBSTITUI:		

ANEXO V

PROJETO

ESCALA 1:250

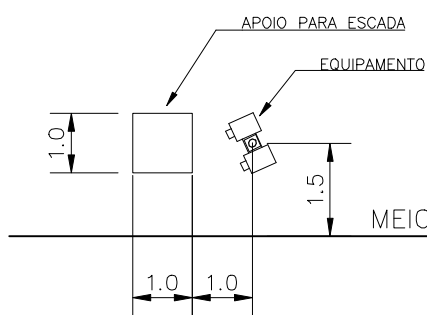

ESCALA 1:125



SEM ESCALA

- (A) 1 x ϕ 1.1/2" PEAD
(B) 1 x ϕ 3" PEAD
(C) VER DETALHE C
(D) VER DETALHE D
(E) VER DETALHE E

SFM ESCALA



SEM ESCALA

ESCALA 1:125



Diagrama de uma amostra cilíndrica com as seguintes dimensões e componentes:

- Altura: 70 mm
- Diâmetro: 8 mm
- Componentes: CORDA DE SISAL, LAÇOS

SEM ESCALA



Diagrama de um sistema de ancoragem de cordão de sisal em concreto. O diagrama mostra duas seções transversais de um elemento de concreto. À esquerda, um cordão de sisal (representado por uma linha ondulada) está ancorado no concreto. À direita, um cordão de sisal está ancorado no concreto. As dimensões indicadas são: 200mm para a distância entre os pontos de ancoragem e 8mm para a espessura do elemento de concreto.

DETALHE "E"

DIMENSÕES EM mm

CORDA DE SISAL

ENERGIA

ATERRAMENTO

200mm

8mm

CORDA DE SISAL

DADOS (B)

8mm

Cabo Flexível Unipolar 1kV 10mm2 Verde/Amarelo	Aterramento	Cx. pos. do Equipamento e Poste Remoto : 1m
Cabo Flexível BW 0,6/1kV 2x2,5mm2	Energia Conv.	Cx. pos. do Equipamento: 5m / Cx. Pos. Poste Remoto: 6m
Cabo Multilatt CAT 5E – Blindado Indoor/Outdoor CM DC – Furukawa	Rede	Cx. pos. do Equipamento: 5m / Cx. Pos. Poste Remoto: 6m
Cabo Sintenax Flexível 0,6kV Unipolar 1x2,5mm2	Largos	Cx. pos. do Equipamento: 5m
Cabo AFS 1P 22 AWG	Alarme	Cx. pos. do Equipamento: 5m / Cx. Pos. Poste Remoto: 6m

Obs.1: Caso as caixas de passagem estejam longe dos postes, deve-se aumentar a quantidade de sobra de cabos

NOTAS:

- 1) A Contratante deve verificar a existência de dutos subterrâneos tais como: Gasoduto, Fibra Ótica, Energia, Cabos Telefônicos, etc.
- 2) Deve-se consultar a Companhia Elétrica local sobre qual o padrão de entrada de energia.
- 3) Unidade de Medidas não especificadas: metro (m).
- 4) As caixas de passagem próximas ao equipamento devem estar em um raio máximo de 1.5m.
- 5) Sinalização padrão Contran.

RESUMO POSICIONAMENTO SINALIZ. VERT. REGULAMENTAR

Velocidade Regulamentada (Km/h)	Distância em relação ao equipamento (metros)	
	Via Urbana	Via Rural
$V > 80$	400 a 500	1000 a 2000
$V < 80$	100 a 300	300 a 1000

RESOLUÇÃO 798/2020 – CONTRAN

RESUMO REGULAMENTAÇÃO E EDUCATIVAS

ITEM	DESENHO	QTDE.	DISTANCIA DO EQUIPAMENTO	ALTURA LIVRE RURAL	ALTURA LIVRE URBANA	COLONA DUPLA	BRACO PROJ.	TAMANHO DAS PLACAS	
					SIMPLES			RURAL	URBANA
1	R-19	2	Equipamento	3,0m	3,0m	-	-	ø75 x ø1,00m	ø50m
2	R-19 FISC.	2	100 ÷ 300 m	1,2m	2,0m	-	-	ø75 x ø1,00m	ø50m
3	R-19	2	100 ÷ 300 m	1,2m	2,0m	2	-	ø75 x ø1,00m	ø50m

RESUMO SINATILIZAÇÃO HORIZONTAL

MARCAÇÕES	COR	LARGURA (m)	COMPRIM. (m)	ÁREA (m ²)	OBSERVAÇÕES
LFO	--	--	--	--	--
LMS	--	--	--	--	--
LBO	--	--	--	--	--

ELEMENTOS DE SINALIZAÇÃO HORIZONTAL					
TIPO	COR DO REFLETIVO			QUANTIDADE	
TACHAS REFLETIVAS	AM	--	BR	--	--
TACHÃO MONODIRECIONAL	AM	--	BR	--	--
TACHÃO BIDIRECIONAL	AM	--	BR	--	--

LEGENDA:

- OX — CAIXA DE PASSAGEM/DISTRIB.
- TOPO PASSAGEM DE CABOS
- LAIXA DETECTORES
- FTP — FAIXA DE TRAVESSIA DE PEDESTRES
- A.T. — POSTE COM ALTA TENSÃO
- I.P. — ILUMINAÇÃO PÚBLICA
- B.T. — POSTE COM BAIXA TENSÃO
- G.R. — GUIA REBAIXADA
- P.O. — PONTO DE ÔNIBUS
- CAD — COBRIMENTO ASFALTO DETERIORADO
- R.D. — RAMPA PARA DEFICIENTES
- F.T. — FOTO TRASEIRA
- LMS — LINHA DE DIVISÃO DE FLUXOS OPOSTOS
- LMO — LINHA DE DIVISÃO DE FLUXOS DE MESMO SENTIDO
- LBO — LINHA DE BORDO
- T.P. — TELEFONE PÚBLICO

ATERRAMENTO:

DA TUBULAÇÃO ENTRADA DE ENERGIA	CX	1
DO SMARTPK LIGHT	CX	4
DO POSTE REMOTO	CX	6
DO DISPLAY SOLDO	CX	4 - 5

APROVAÇÃO

		ALTERAÇÕES		DATA	VISTO
 Perkons		PROJETO P/ IMPLANTAÇÃO DO(S) MEDIDOR(ES) ELETRÔNICO(S) DE VELOCIDADE: SMARTPK LIGHT COM DISPLAY SOLO			
		CÓDIGO DAER-RS-121-00	REF.: TAQUARA - RS		
		RODOVA ERS-239 Km 51+290			
LOCALIZAÇÃO EQUIPAMENTO: -29.659538 -50.784113 ELEVADO	DIMENSÕES NÃO ESPECIFICADAS EM METROS (m)	LEVANTAMENTO: D. <i>Agosto/2020</i> N. <i>Perkons</i>	DESENHO: D. <i>Setembro/2020</i> N. <i>Davi Ricklin</i>	REVISÃO: D. <i>Setembro/2020</i> N. <i>Eng. Fernando T</i>	
REFERENCIAL NORTE: 	ESCALA: <i>INDICADA</i>	PROJETO EXECUTADO DE ACORDO COM CROQUI FORNECIDO. S.T.J. Nº:			

ANEXO VI

TABELA DE ÍNDICES DE ACIDENTES DOS ÚLTIMOS ANOS

ESTADO DO RIO GRANDE DO SUL
SECRETARIA DE SEGURANÇA PÚBLICA
BRIGADA MILITAR
COMANDO RODOVIÁRIO

RESUMO DE ACIDENTES

DATA: DE 01/02/2022 ATÉ 18/11/2024

NATUREZA:

OPM: CMDO RODOVIÁRIO

RODOVIA: ERS239

KM: 051 ATÉ 51

RODOVIA	TOTAL DE ACIDENTES	TOTAL DE FERIDOS	TOTAL DE MORTOS
ERS239	15	10	0